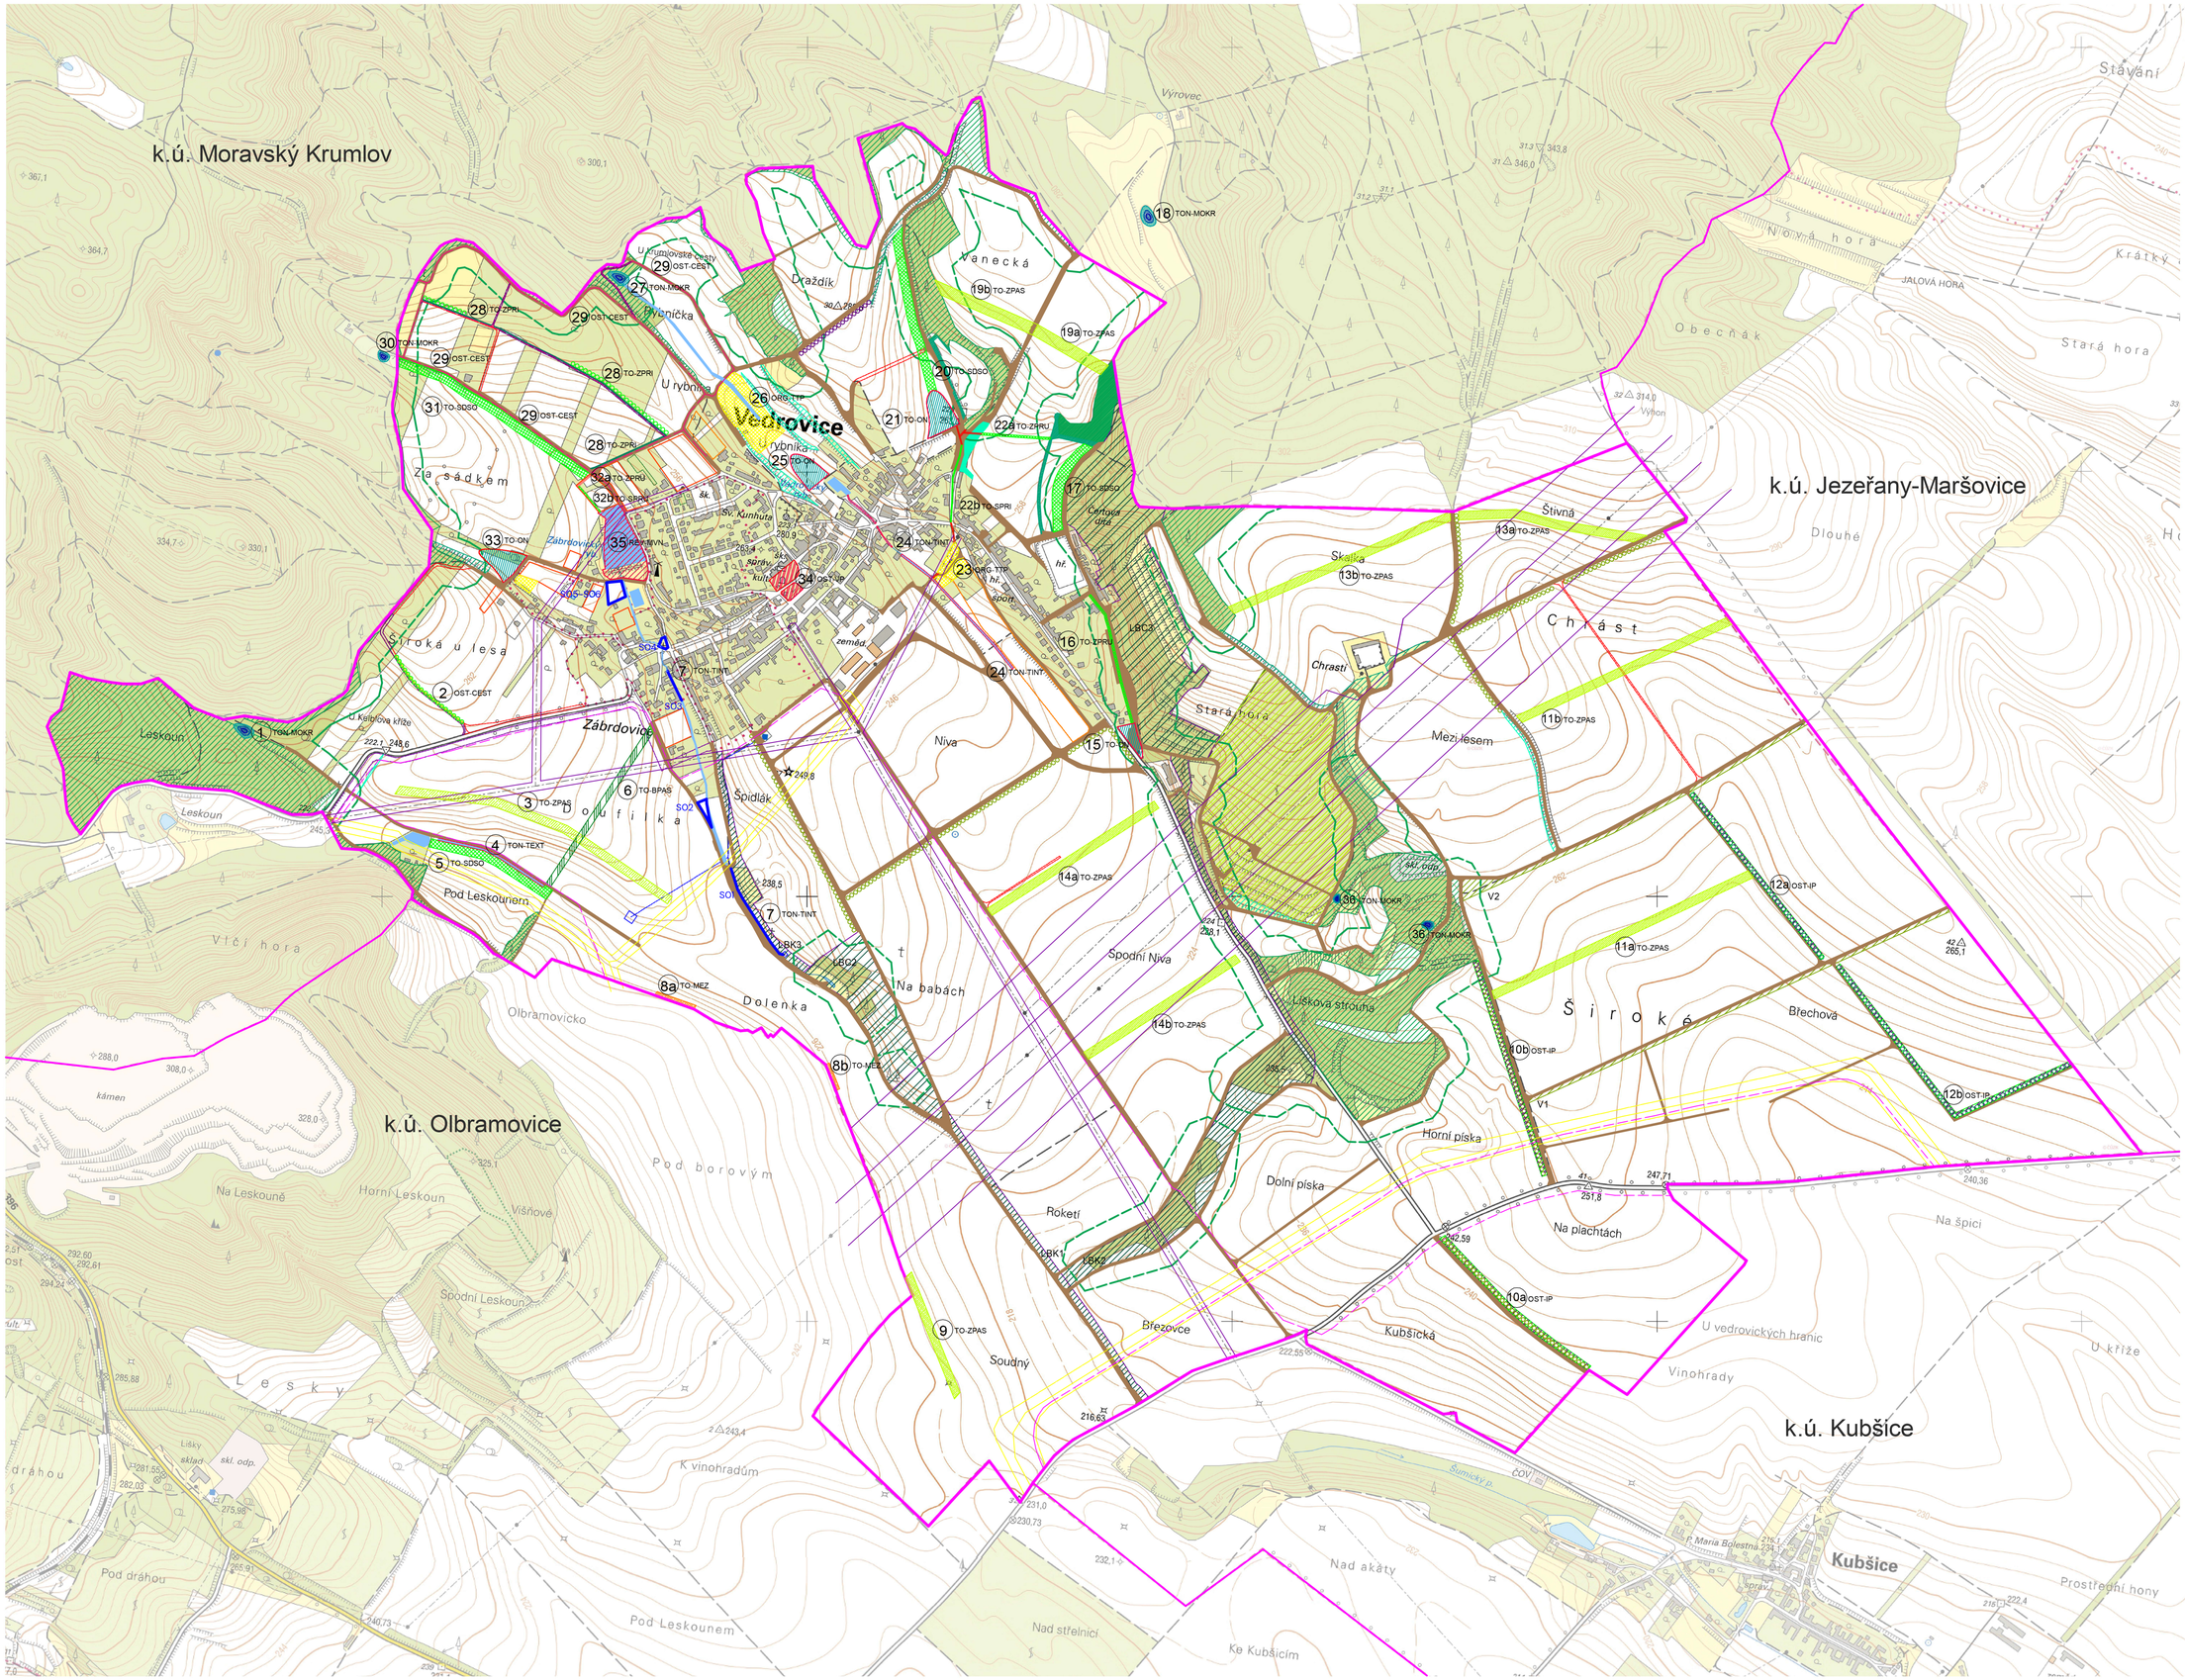


LEGENDA

- správní hranice
- silnice II. a III. třídy
- účelové komunikace
- komunikace navržené dle ÚP (nefunkční)
- ochranné pásmo lesa
- plochy lesní zeleně
- plochy smíšeného nezastavěného území
- plochy zeleně krajinné
- ÚSES lokální biocentrum
- ÚSES lokální biokoridor
- ÚSES lokální biokoridor navržený
- ÚSES interakční prvky (aleje)
- ÚSES interakční prvky (větrolamy)
- plochy zemědělské - vinice
- vodní plochy a vodní toky
- plochy rodinného bydlení a plochy územních rezerv
- ochranná pásma el. vedení
- dálkové kabely
- plynovody vč. bezpečnostního pásma
- nadřazené vodovodní sítě (OP 1,5-2,5 m)

LEGENDA OPATŘENÍ

1	TON-MOKR	mokřadní biotop
2	OST-CEST	protierozní polní cesta
3	TO-ZPAS	zasakovací pás
4	TON-TEXT	revitalizace toku v extravilánu
5	TO-SDSO	zatravnění údolnice
6	TO-BPAS	biopás
7	TON-TINT	revitalizace toku v intravilánu
8a	TO-MEZ	protierozní mez
8b	TO-MEZ	protierozní mez
9	TO-ZPAS	zasakovací pás
10a	OST-IP	alej s podsadbou
10b	OST-IP	alej s podsadbou
11a	TO-ZPAS	zasakovací pás
11b	TO-ZPAS	zasakovací pás
12a	OST-IP	alej s podsadbou
12b	OST-IP	alej s podsadbou
13a	TO-ZPAS	zasakovací pás
13b	TO-ZPAS	zasakovací pás
14a	TO-ZPAS	zasakovací pás
14b	TO-ZPAS	zasakovací pás
15	TO-ON	ochranná nádrž
16	TO-ZPRU	záchytný průleh
17	TO-SDSO	zatravnění údolnice
18	TON-MOKR	mokřadní biotop
19a	TO-ZPAS	zasakovací pás
19b	TO-ZPAS	zasakovací pás
20	TO-SDSO	zatravnění údolnice
21	TO-ON	ochranná nádrž
22a	TO-ZPRU	záchytný průleh
22b	TO-SPRI	svodný průleh
23	ORG-TTP	trvalý travní porost
24	TON-TINT	revitalizace toku
25	TO-ON	ochranná nádrž
26	ORG-TTP	trvalý travní porost
27	TON-MOKR	mokřadní biotop
28	TO-ZPRI	protierozní polní cesta
29	OST-CEST	výcházková trasa s NS
30	TON-MOKR	mokřadní biotop
31	TO-SDSO	zatravnění údolnice
32a	TO-ZPRU	záchytný průleh s hrázkou
32b	TO-SPRU	svodný průleh
33	TO-ON	ochranná nádrž
34	OST-VP	revitalizace veř. prostoru
35	REV-MVN	revitalizace Zábrdovického rybníka
36	TON-MOKR	mokřadní biotopy

ADAPTAČNÍ STRATEGIE OBCE VEDROVICE – návrhová část	
Výkres: SITUACE – navržený stav	Zadavatel: obec Vedrovice
Stupeň: studie	Zpracovatel: MEZE
Formát: A1	Datum: 12/2023

0 200 400 600 800 1000 m